


COORD. UTM
DATUM WGS84 H18

LOTE N°	Camino de Servidumbre	SUPERFICIE (m ²)	
		Util	Total
1	414	4.716	5.130
2	402	4.598	5.000
3	404	4.596	5.000
4	404	4.596	5.000
5	403	4.597	5.000
6	404	4.596	5.000
7	403	4.597	5.000
8	405	4.595	5.000
9	403	4.597	5.000
10	595	4.624	5.219
11	0	5.000	5.000
12	1.268	8.546	9.814
13	403	4.597	5.000
14	396	4.604	5.000
15	399	4.601	5.000
16	397	4.603	5.000
17	398	4.602	5.000
18	397	4.603	5.000
19	397	4.603	5.000
20	396	4.604	5.000
21	396	4.604	5.000
22	398	4.602	5.000
23	431	4.769	5.200
24	407	4.633	5.000
25	414	4.646	5.000
26	412	4.608	5.020
27	425	4.635	5.000
28	472	4.558	5.030
Total	12.043	133.530	145.573

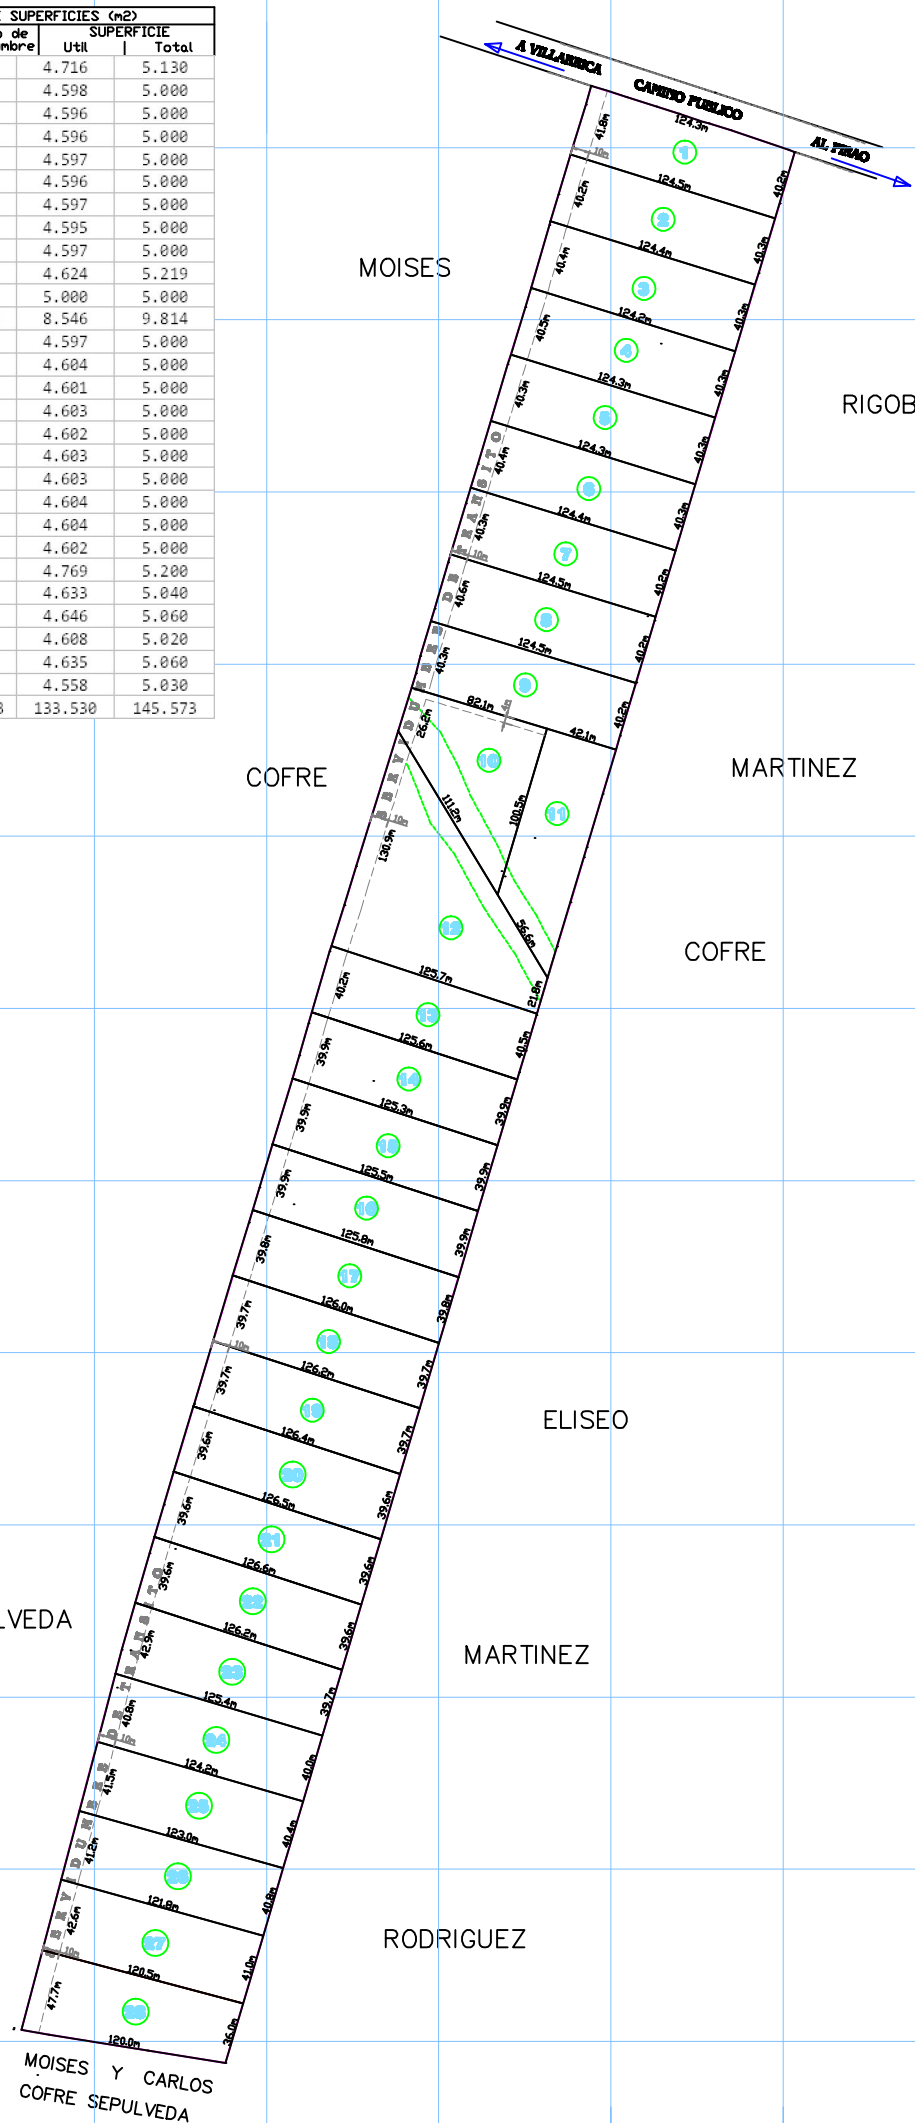

PROYECTO DE SUBDIVISION

Marcelo González Palma
INGENIERO EN TOPOGRAFIA
CARRERA Nº 1000
VILLARRICA

In.g.e.n.i.e.r.o.s
Asociados

TOPOGRAFIA SATELITAL
ESTACION GEODESICA GPS AUTOCAD 2009

PROPIETARIO:
INMOBILIARIA MARYSA Y CIA LTDA.

Región: Novena Superficie: 145.573 m²
Provincia: Cautín ROL Avalúo: \$12.72
Comuna: Villarrica Escala: 1:2.000
Lugar: Huiñicara Norte Fecha: 03/05/2017
Folios 1057 Nº 1117 del Reg. de Prop. del C.B.R. de Villarrica Año 2004

• Este plano reemplaza el de fecha 09 de Julio del 2004 del SAG.
La presente subdivisión se efectúa de acuerdo a la cabida real del predio.

INMOBILIARIA MARYSA Y CIA LTDA.
ESCRIBANIA
JONAS GONZALO MARCHANT SUTIL
ESCRIBANIA
CALLE 1000 VILLARRICA

MARCELO GONZALEZ PALMA
CALLE 1000 VILLARRICA
INGENIERO FORESTAL

Ubicación